


## Nebengebäude - Werkstatt

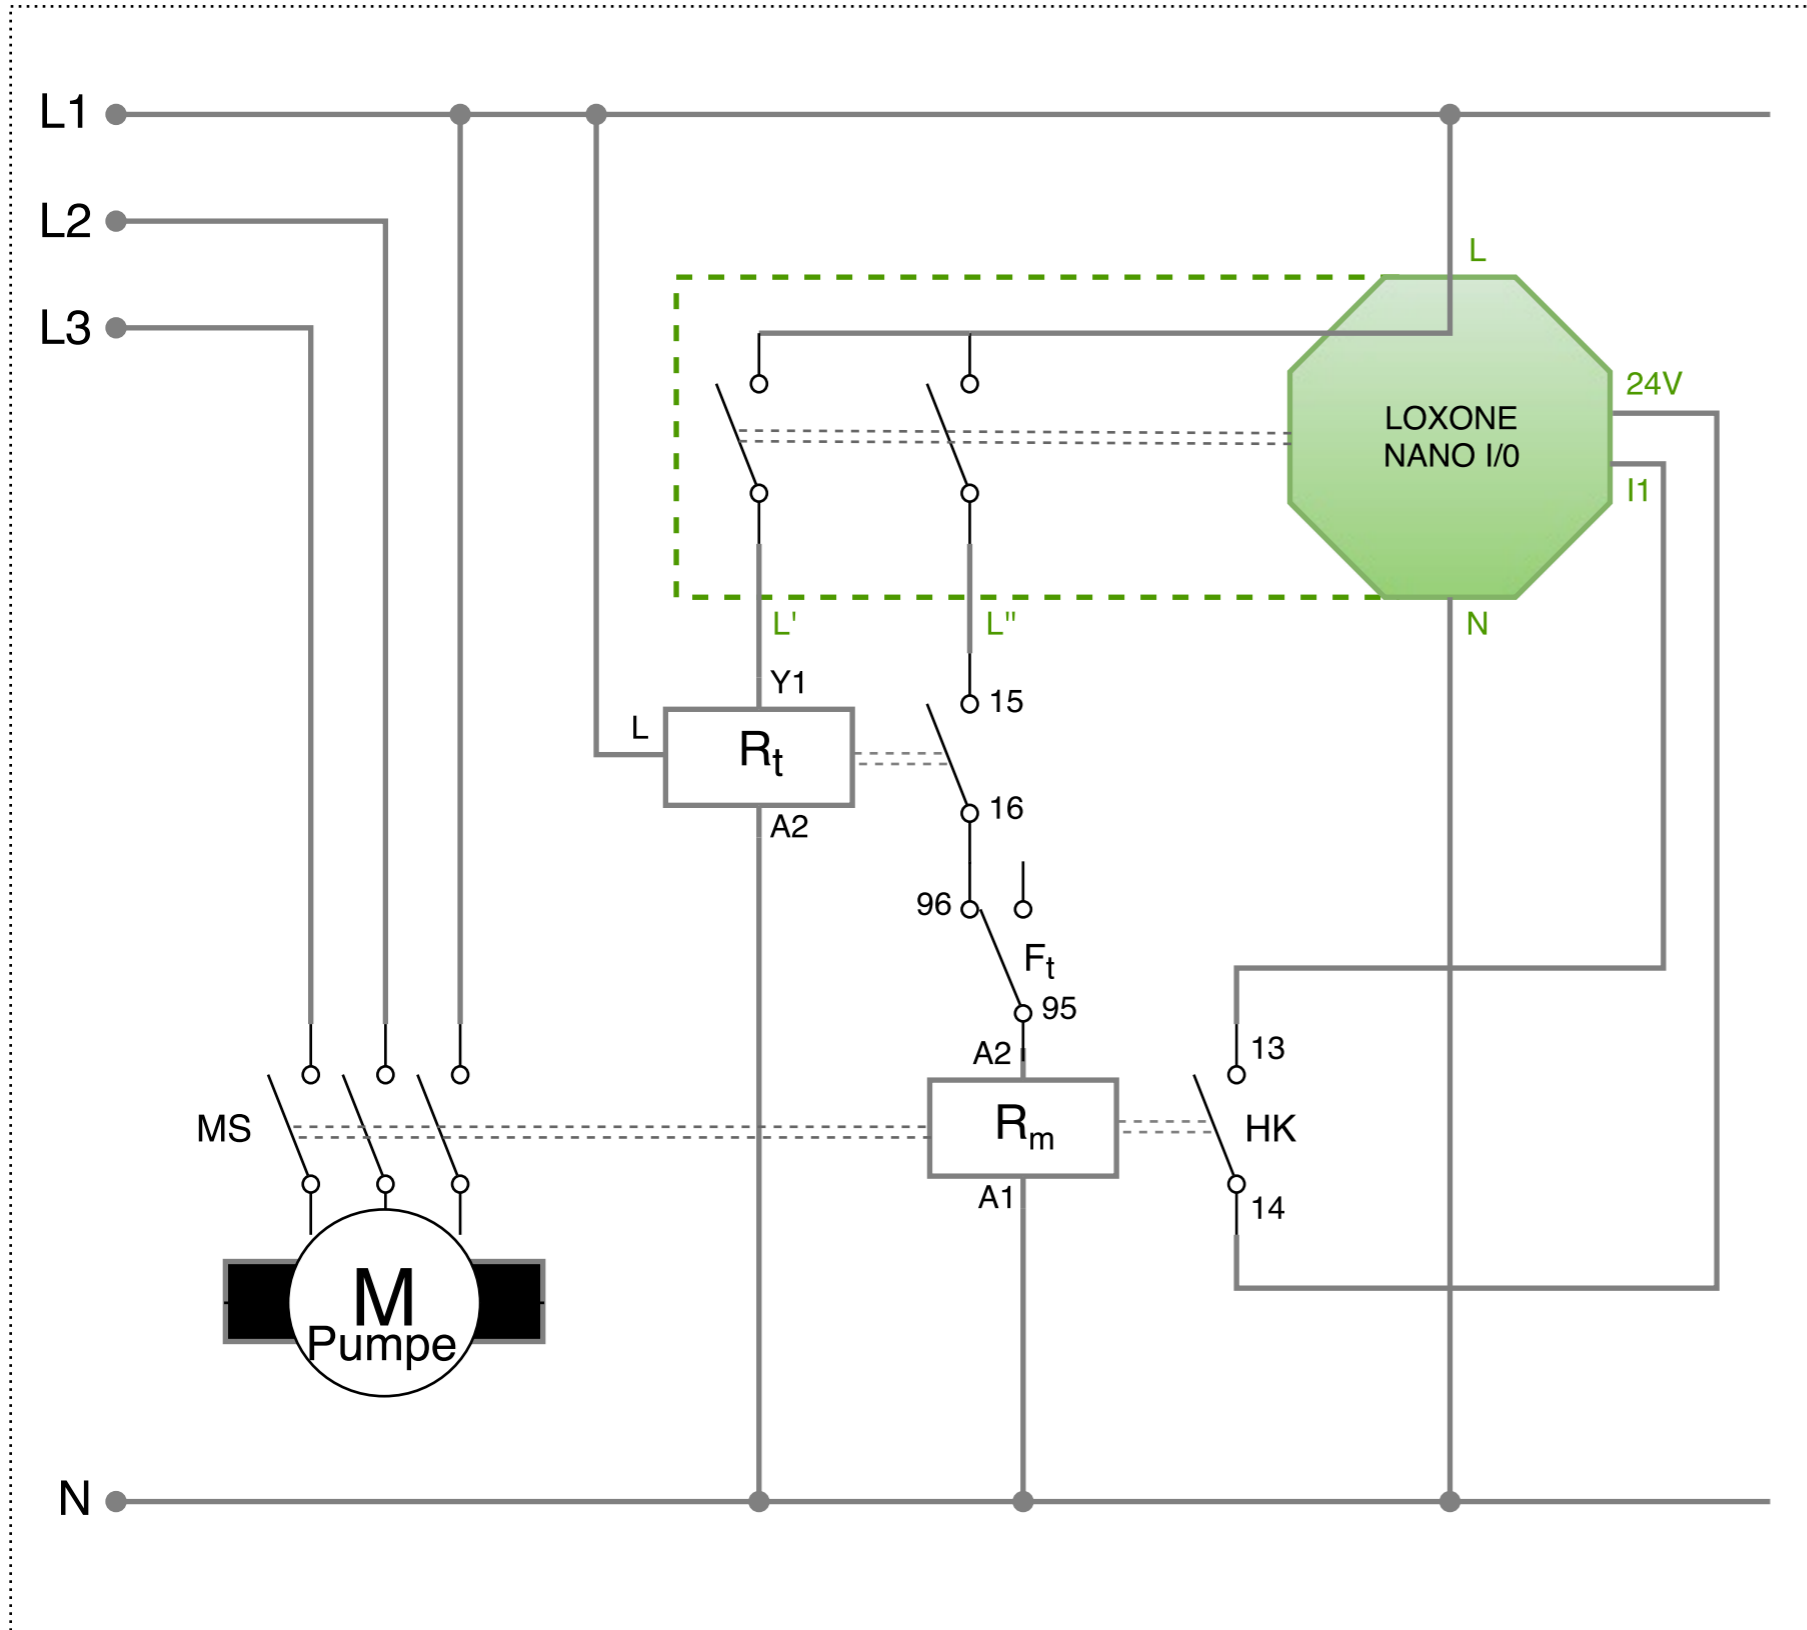

## Wohnhaus - Keller

